


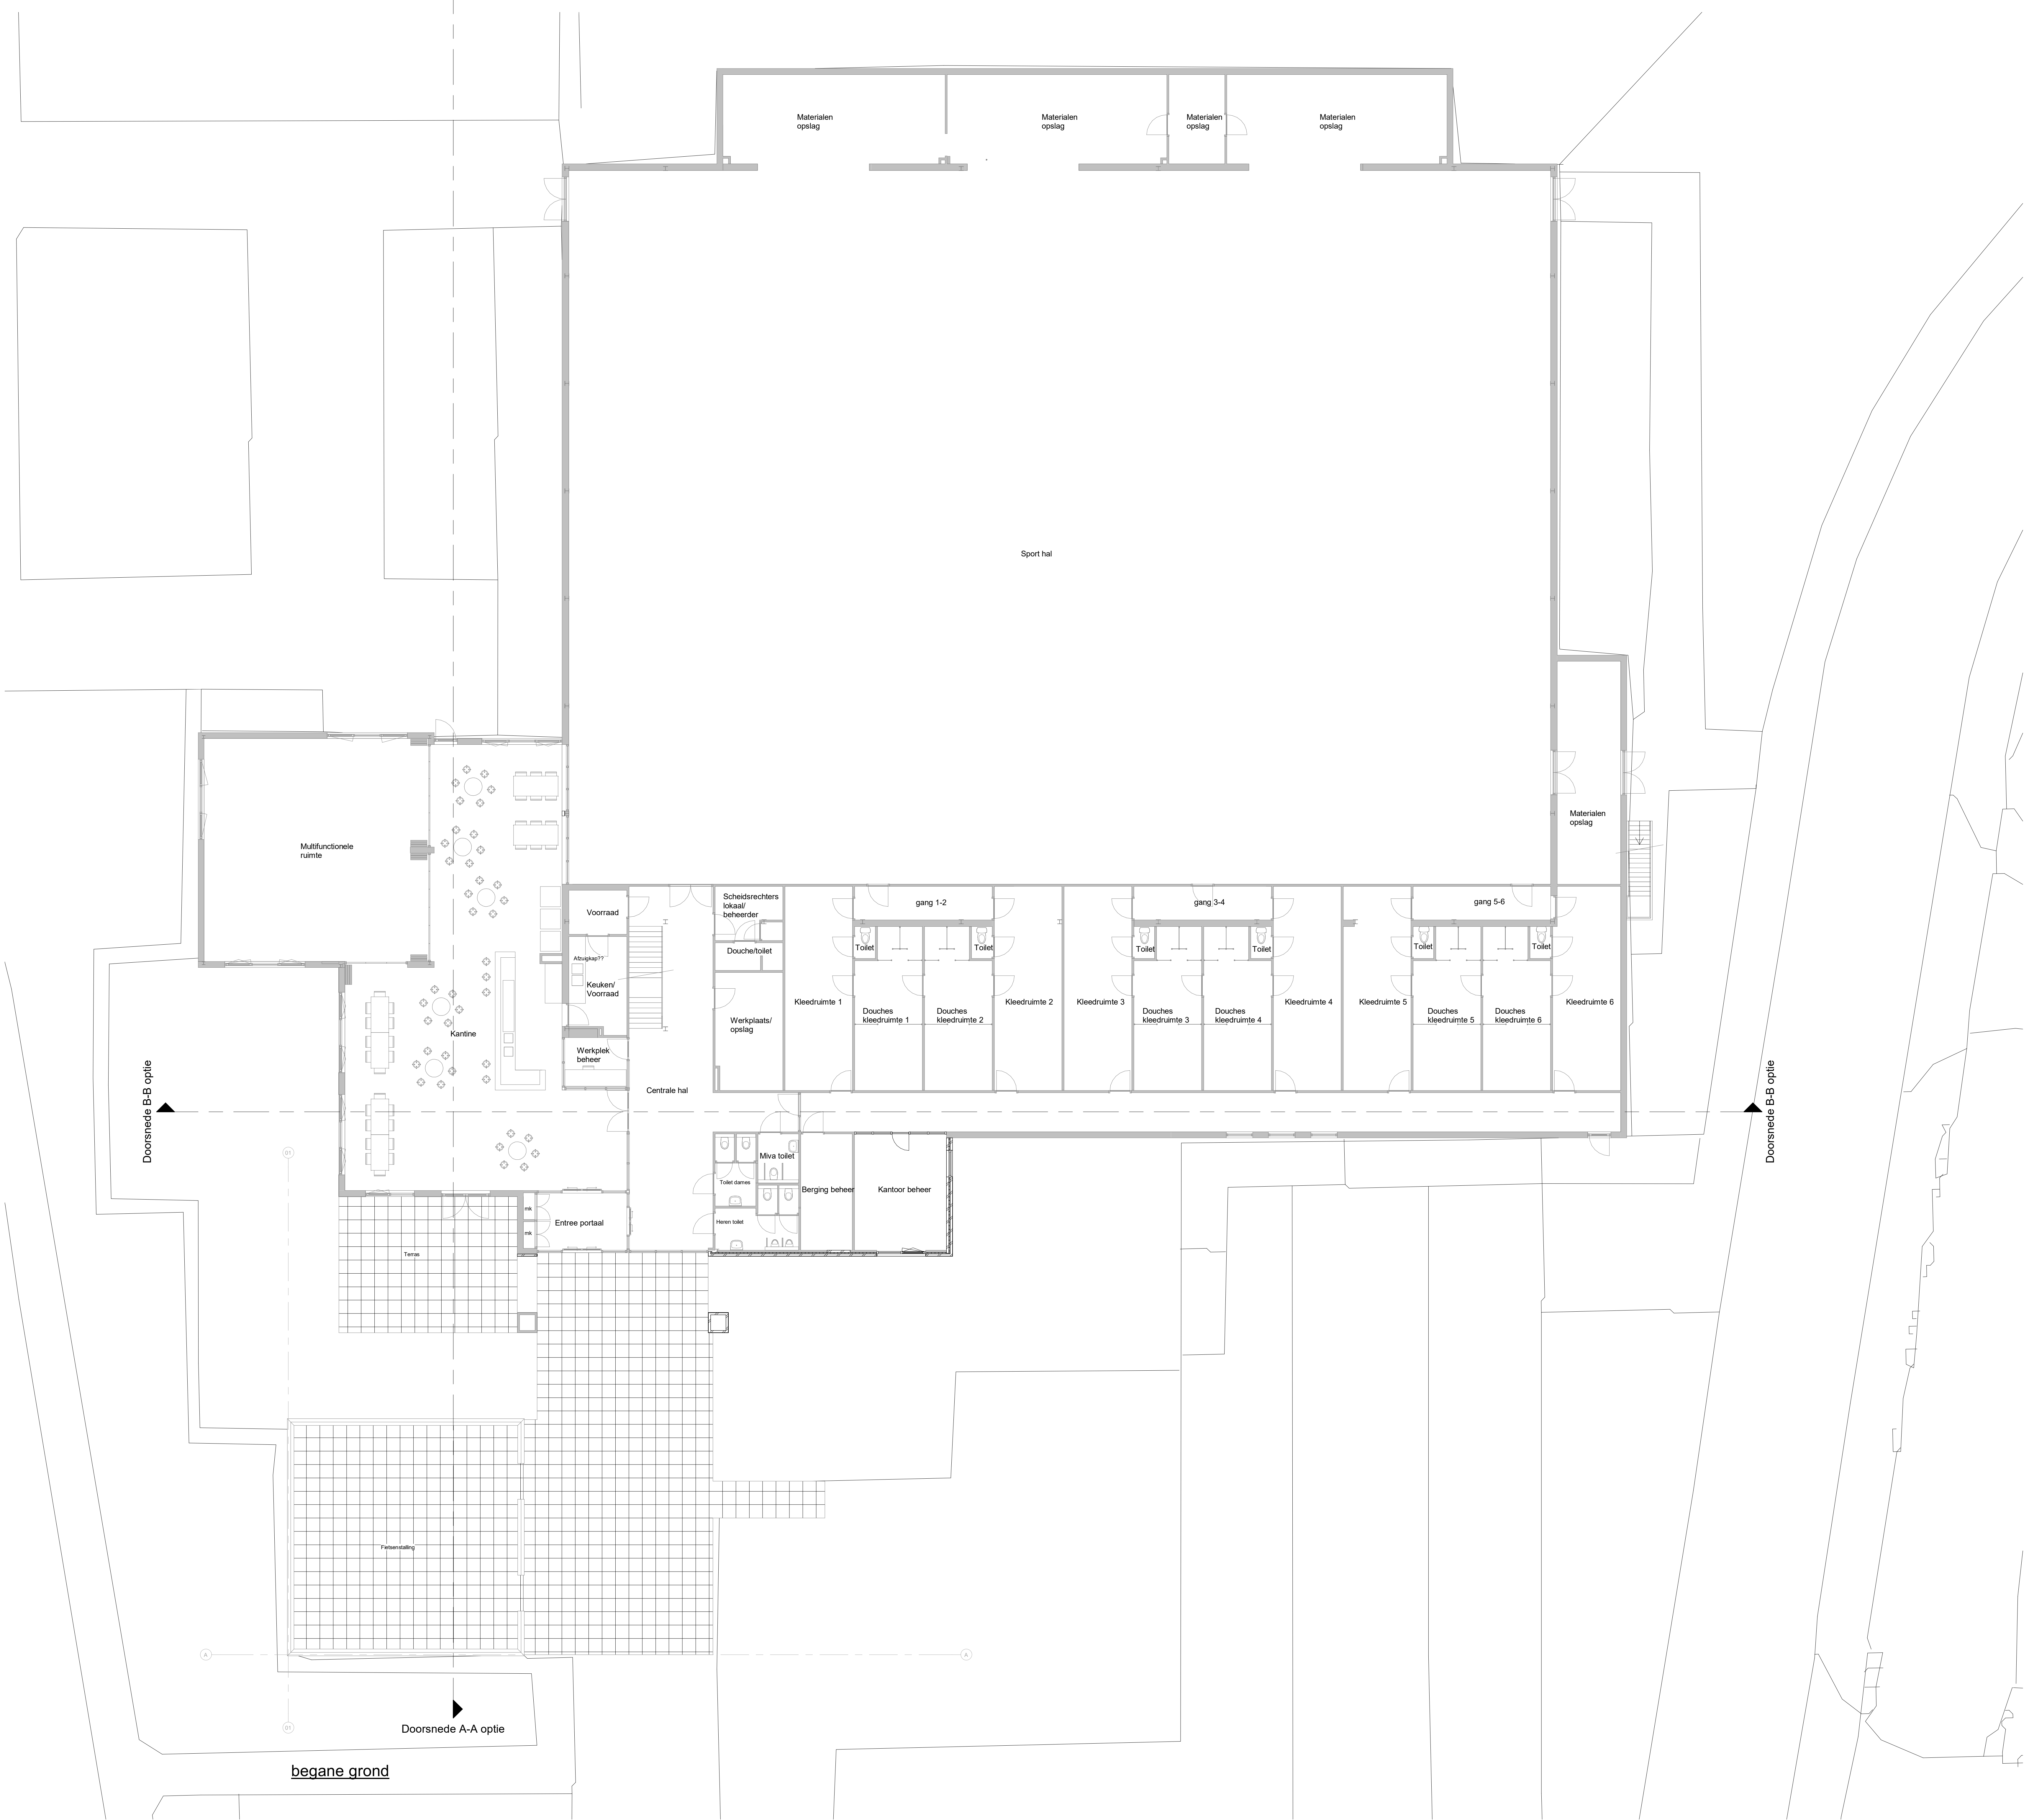

Opdrachtgever
Gemeente Maasgouw
Kruisweg 32
6051 HL Maasbracht
0475 852500

Project
Verbouw en renovatie sportaccommodatie met annexen de Andreashal
Europlein 7
6051 HM Maasbracht

Onderdeel:
Ontwerp optie plattegrond

Handtekening opdrachtgever:

situatie gen.:
scale 1:1
ontwerp: RC avb
ontwerp: EH
datum: 05-06-2018
getypt:

afm. tek.: A0
schaal: GE100-004

**VERHEIJEN
SMEETS BNA
ARCHITECTEN**

Verheijen Smeets
Architecten BV
Venloeseweg 4
5931 GT Tegelen
Telefoon : 077-3289269
Telefax : 077-3732451
E-mail : info@vsarch.nl
Arch.reg. : 1.881115.005
www.verheijen-smeets.nl